

Desenhos de Referência

Notas

1-DIMENSÕES E ELEVAÇÕES EM METRO, EXCETO ONDE INDICADO.

Nº	Revisão	Verif.	Aprov.	Data



Projeto

PROJETO BÁSICO
PCH CANOAS

Título

CRONOGRAMA DE IMPLANTAÇÃO
FOLHA 1 DE 2

Projelista

RLC

Verificação

RDO

Nº Documento

SCA-2C-DECI-001

Revisão

0

Escala


INDICADA

Data

OUT/18

Resp. Técnico

NELSON DORNELAS
Eng-Crea/SC 19.403-3

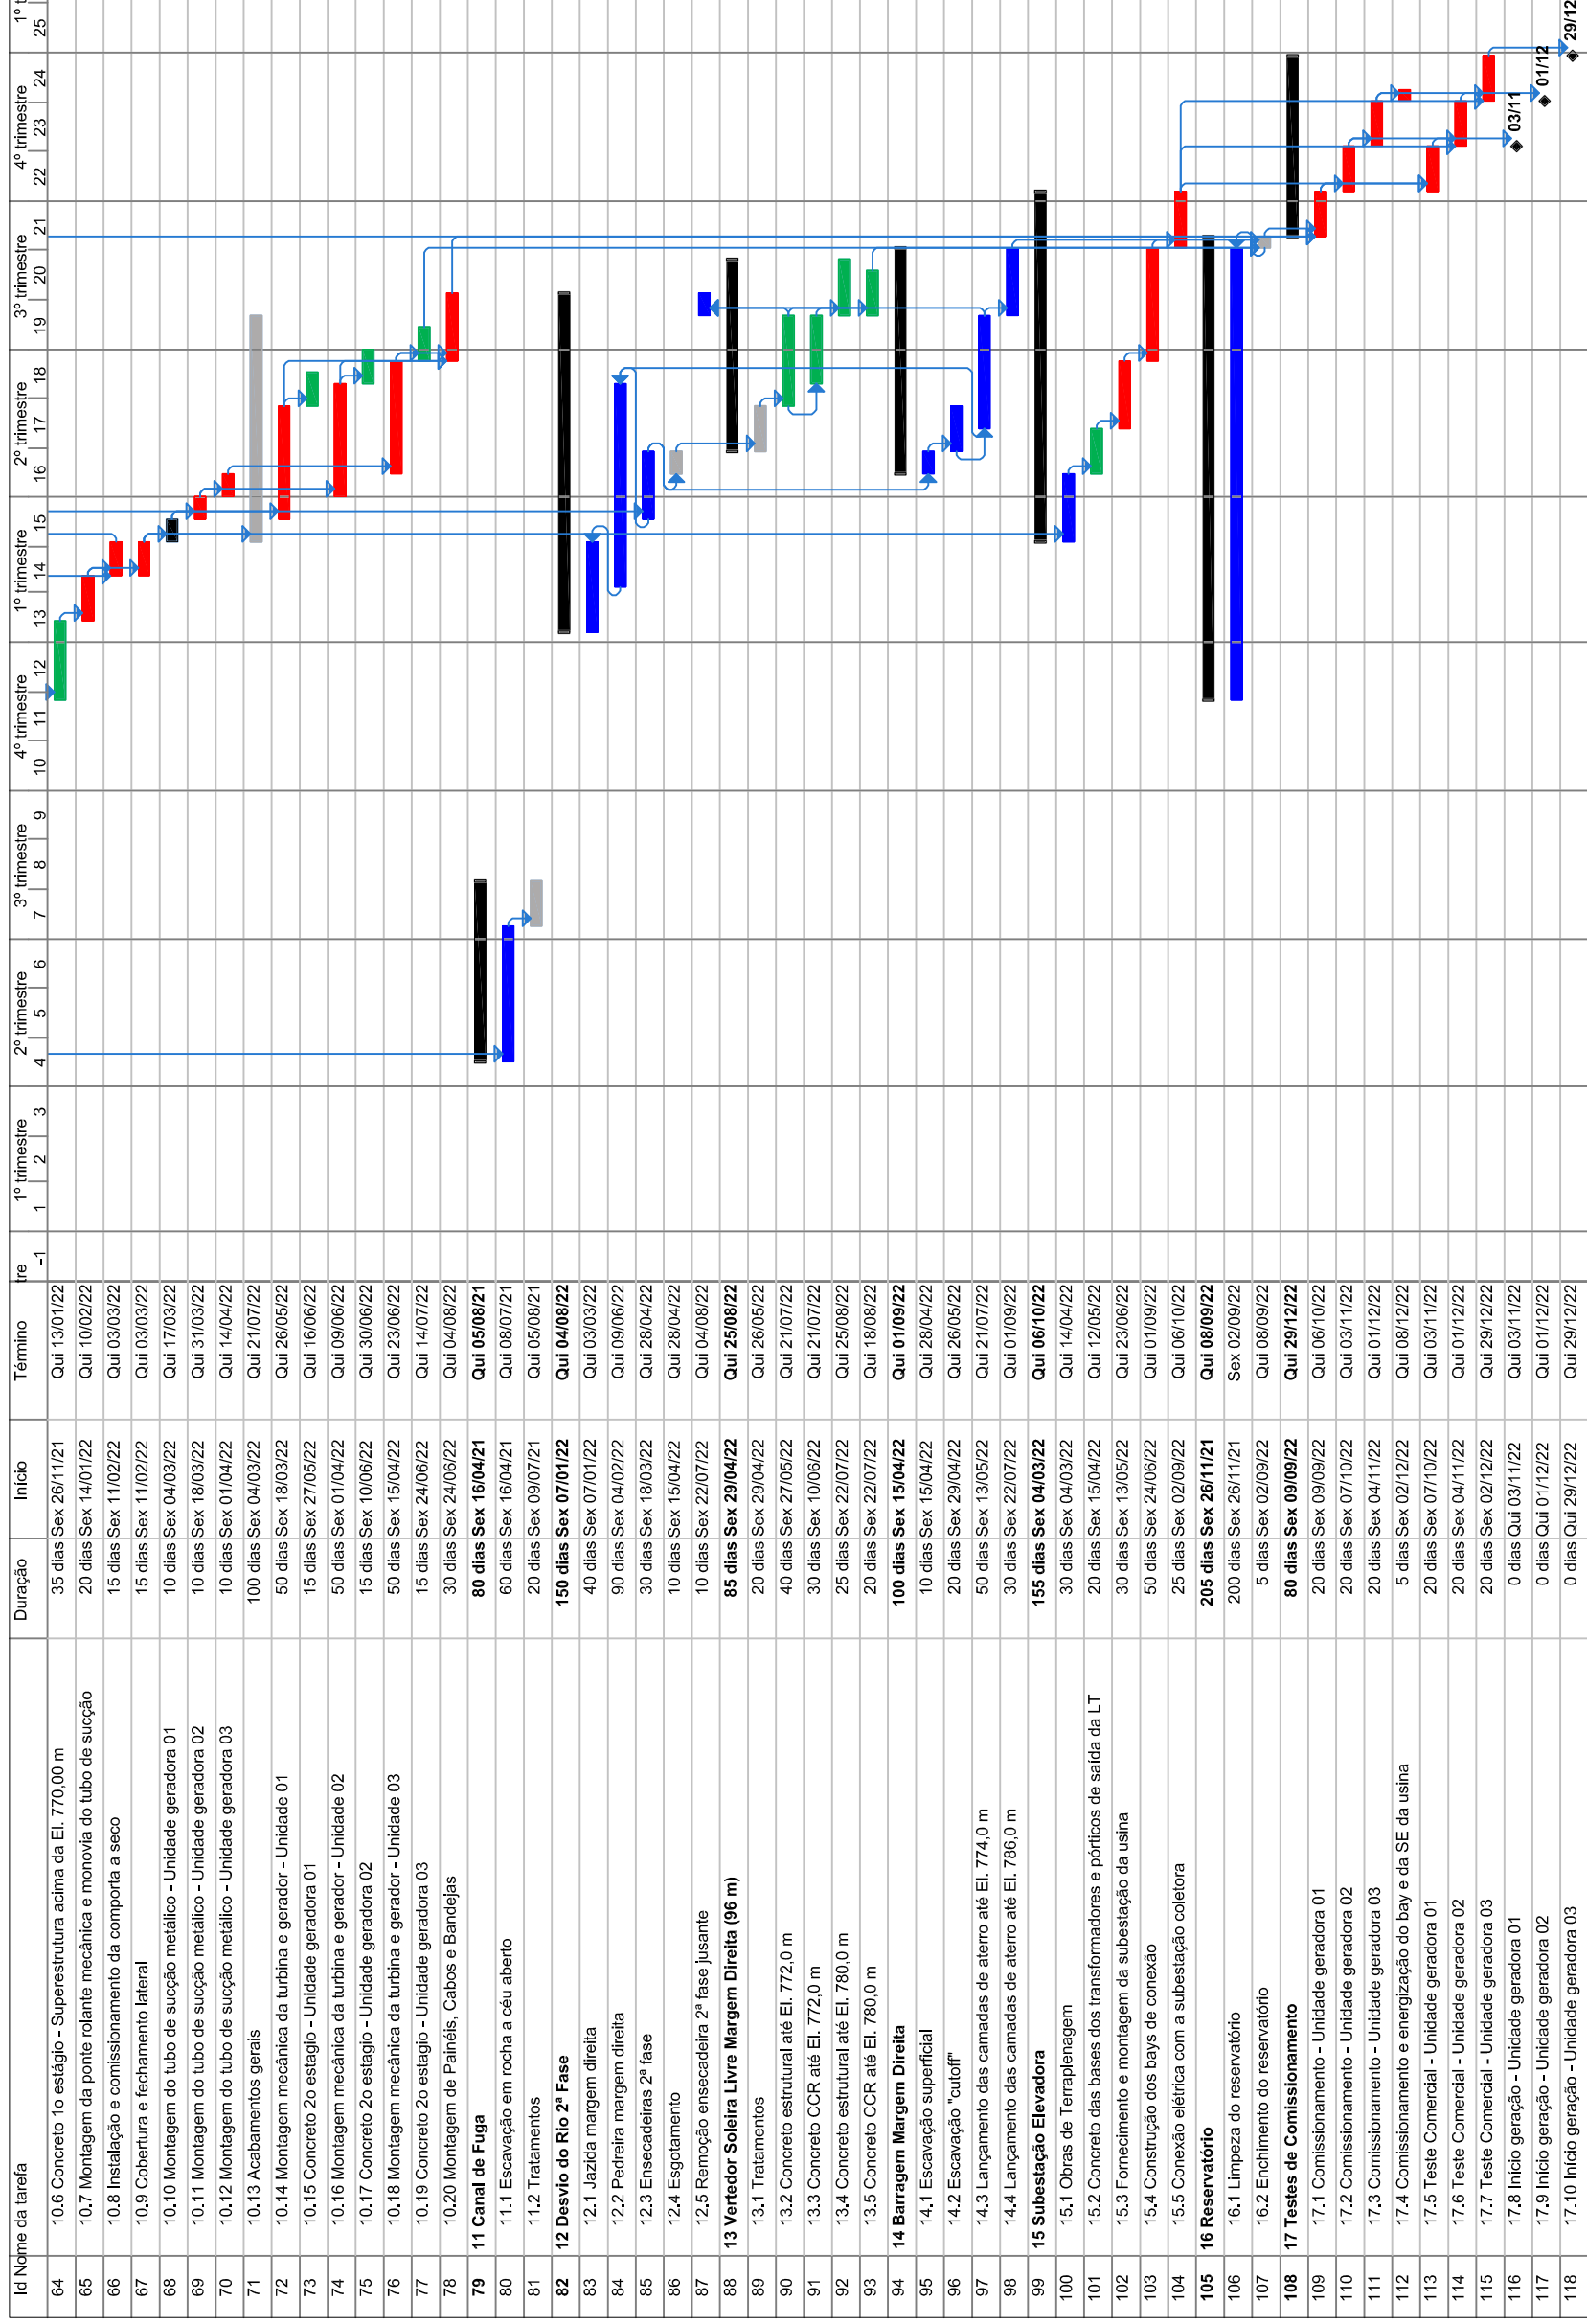

Desenhos de Referência

Notas

1-DIMENSÕES E ELEVAÇÕES EM METRO, EXCETO ONDE INDICADO.



Projeto	PROJETO BÁSICO PCH CANOAS	
Título	CRONOGRAMA DE IMPLANTAÇÃO FOLHA 2 DE 2	
Projelista	RLC	Verificação RDO
Nº Documento	SCA-2C-DECI-001	Revisão 0
Escala	INDICADA	Data OUT/18
Resp. Técnico	NELSON DORNELAS Eng.-Crea/SC 19.403-3	